

**LÉGENDE :**

XXXX

NUMÉRO DE LOCAL

xxx


NIVEAU DE PLAFOND

SYMBOLE D'INTERRUPTION

LIGNE DE CALCUL DE SUPERFICIE

**SUPERFICIE LOCATIVE**

LOCAL 120:  
111.356m<sup>2</sup> (1198.626pi<sup>2</sup>)

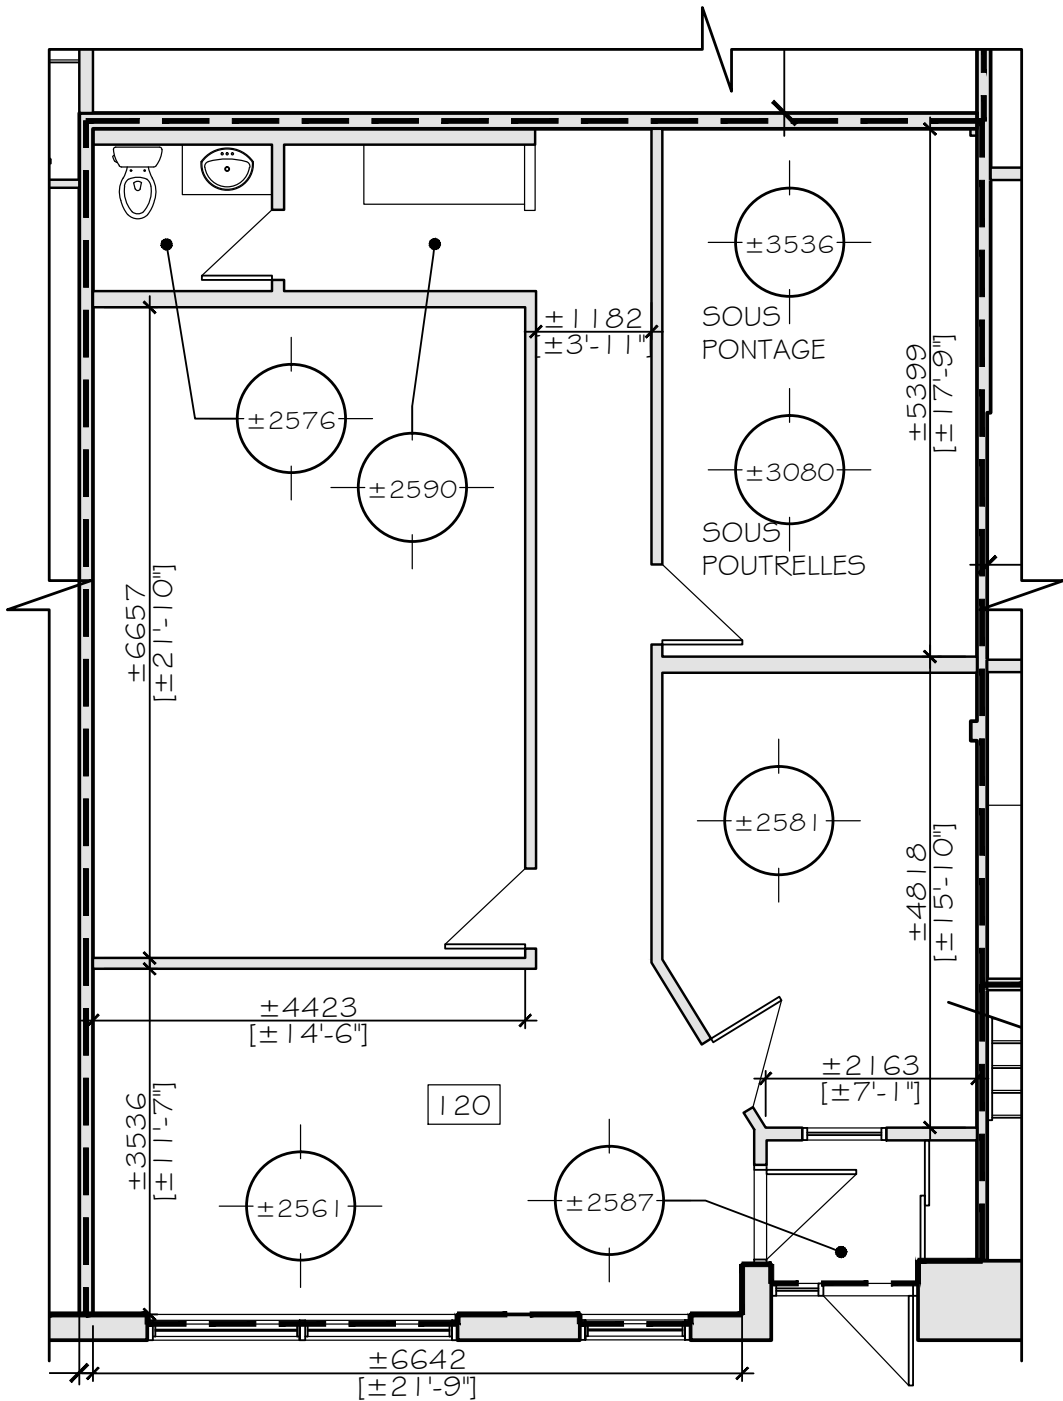

**BÂTIMENT 2250 LÉON-HARMEL - LOCAL 120**

ÉCHELLE : 1 = 50



JEAN DALLAIRE ARCHITECTE inc.  
1654, Chemin St-Louis,  
Québec ( Québec ) G1S 1G9  
Téléphone : (418) 650-1535  
Courriel : info@jdarchitecte.ca

DATE: 2020-10-19